


ユニットハウス 9連棟 2階建て

建設工事事務所

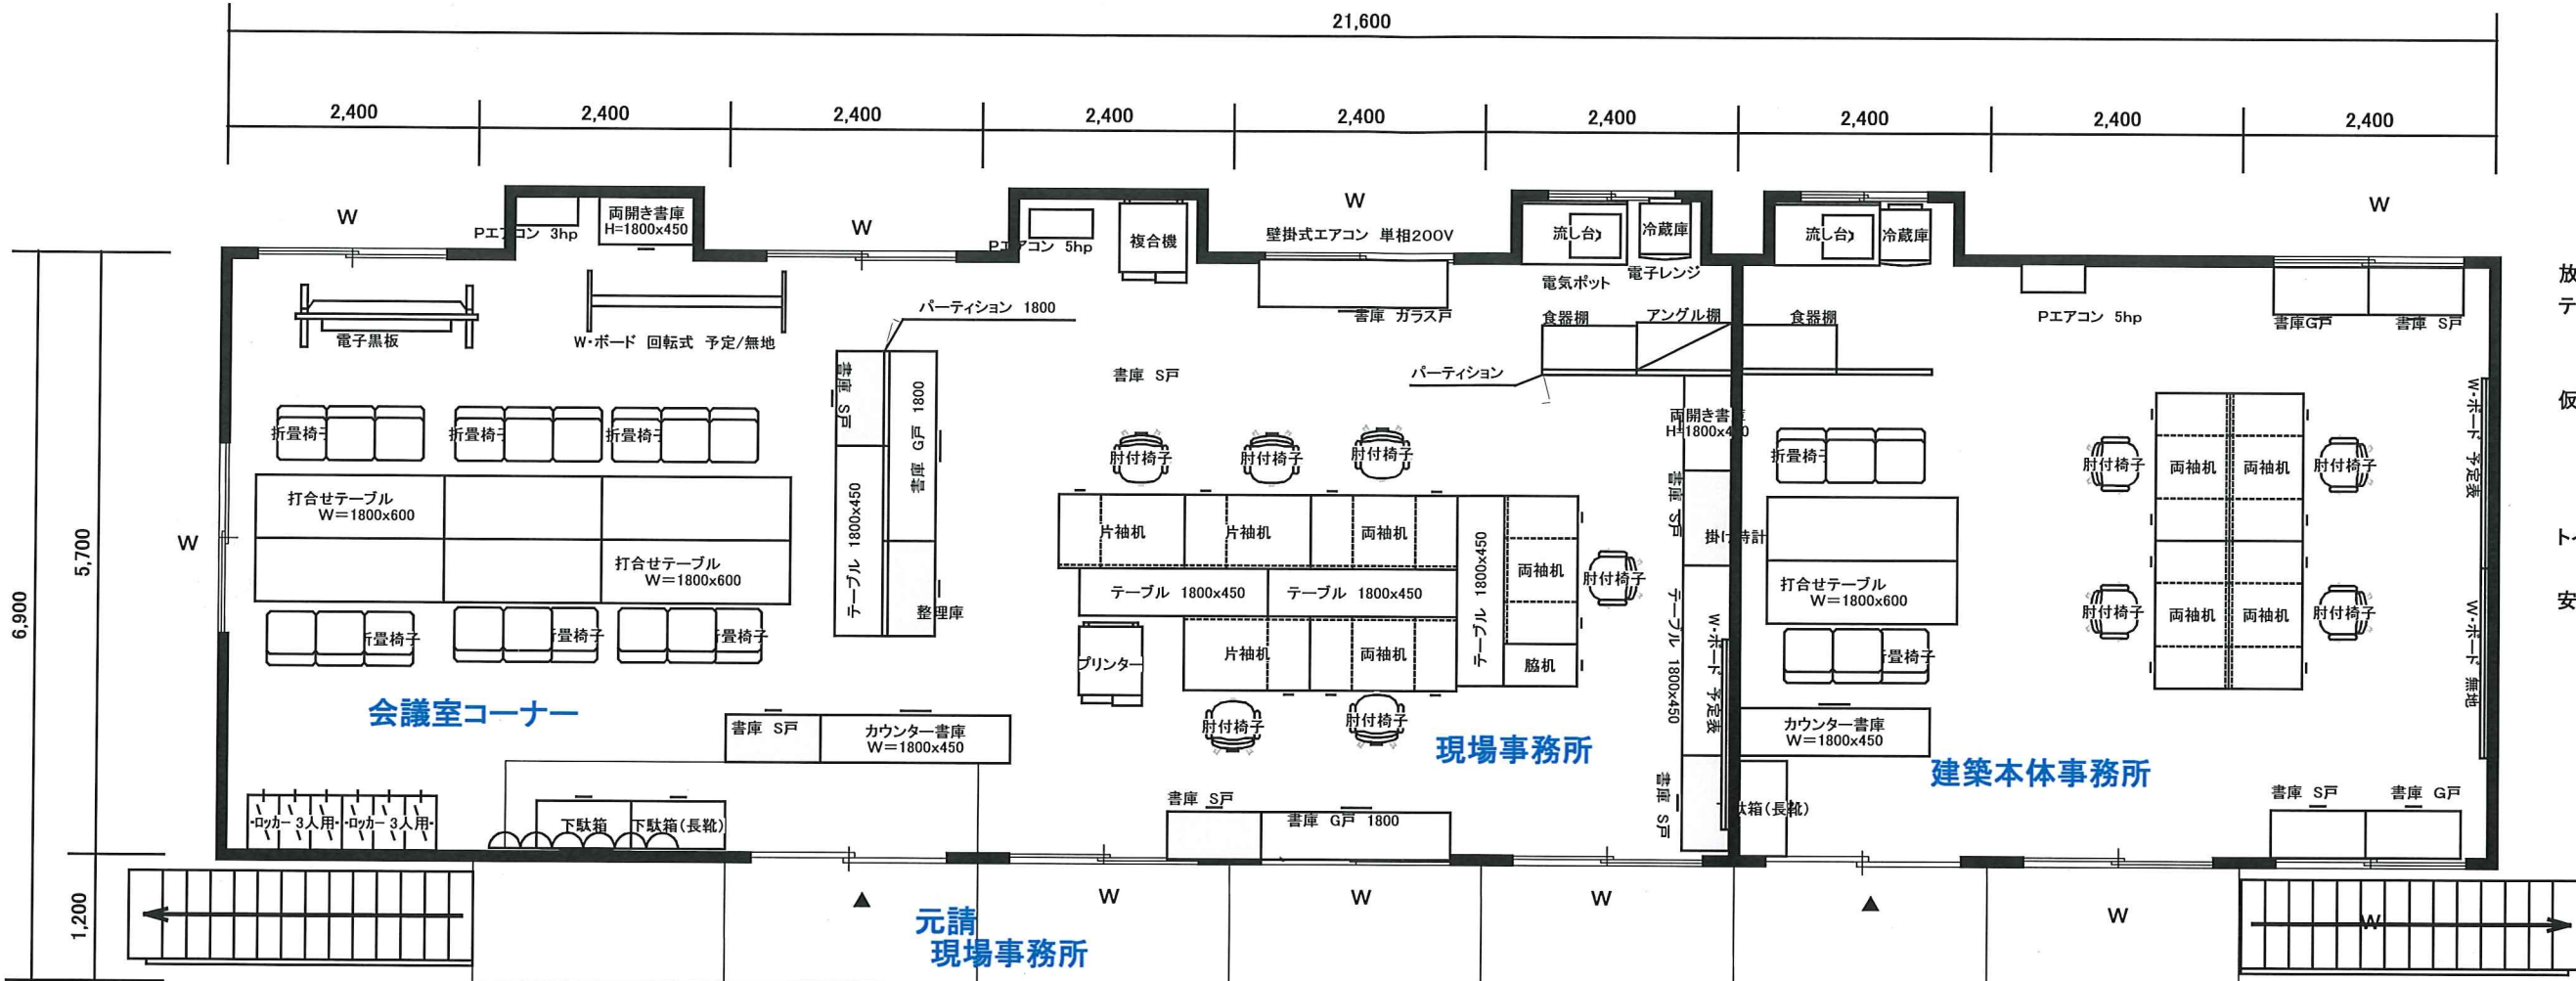

- 放送設備(ワイヤレス)  
テレビ 20型 (室内アンテナ)
- 仮設トイレ  
兼用トイレ 2棟  
小用トイレ 3棟  
手洗いシンク 蛇口3ヶ付
- トイレ 屋根養生
- 安全看板  
W/5100xH/2.000
- 社旗/安全旗/

