ユニットハウス　10連棟　2階建て　4間タイプ
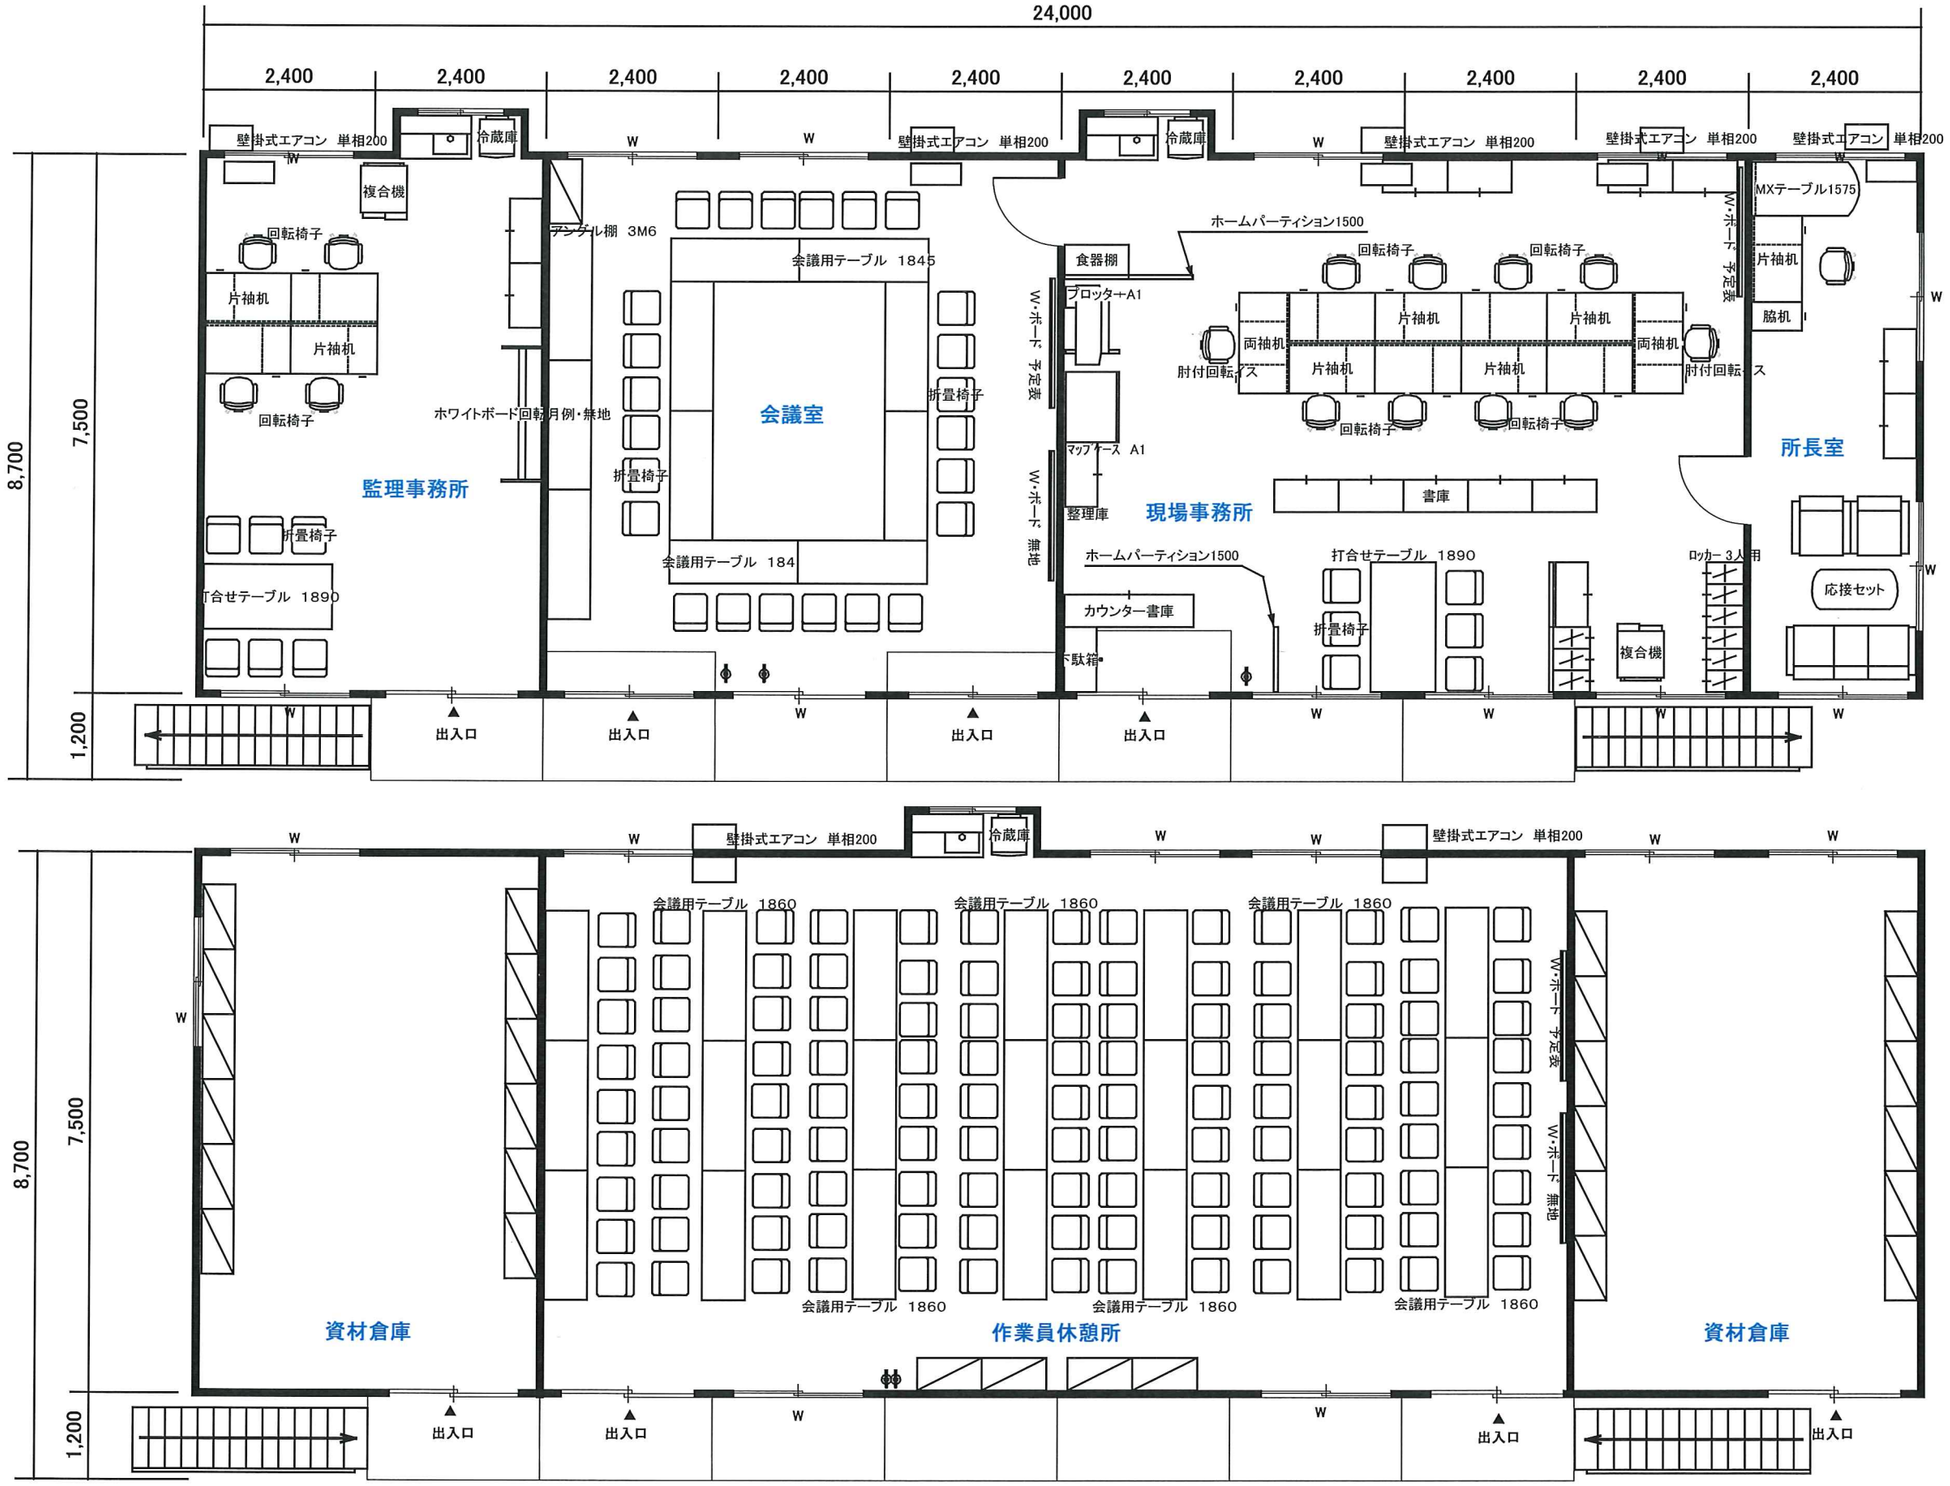
建設工事事務所