



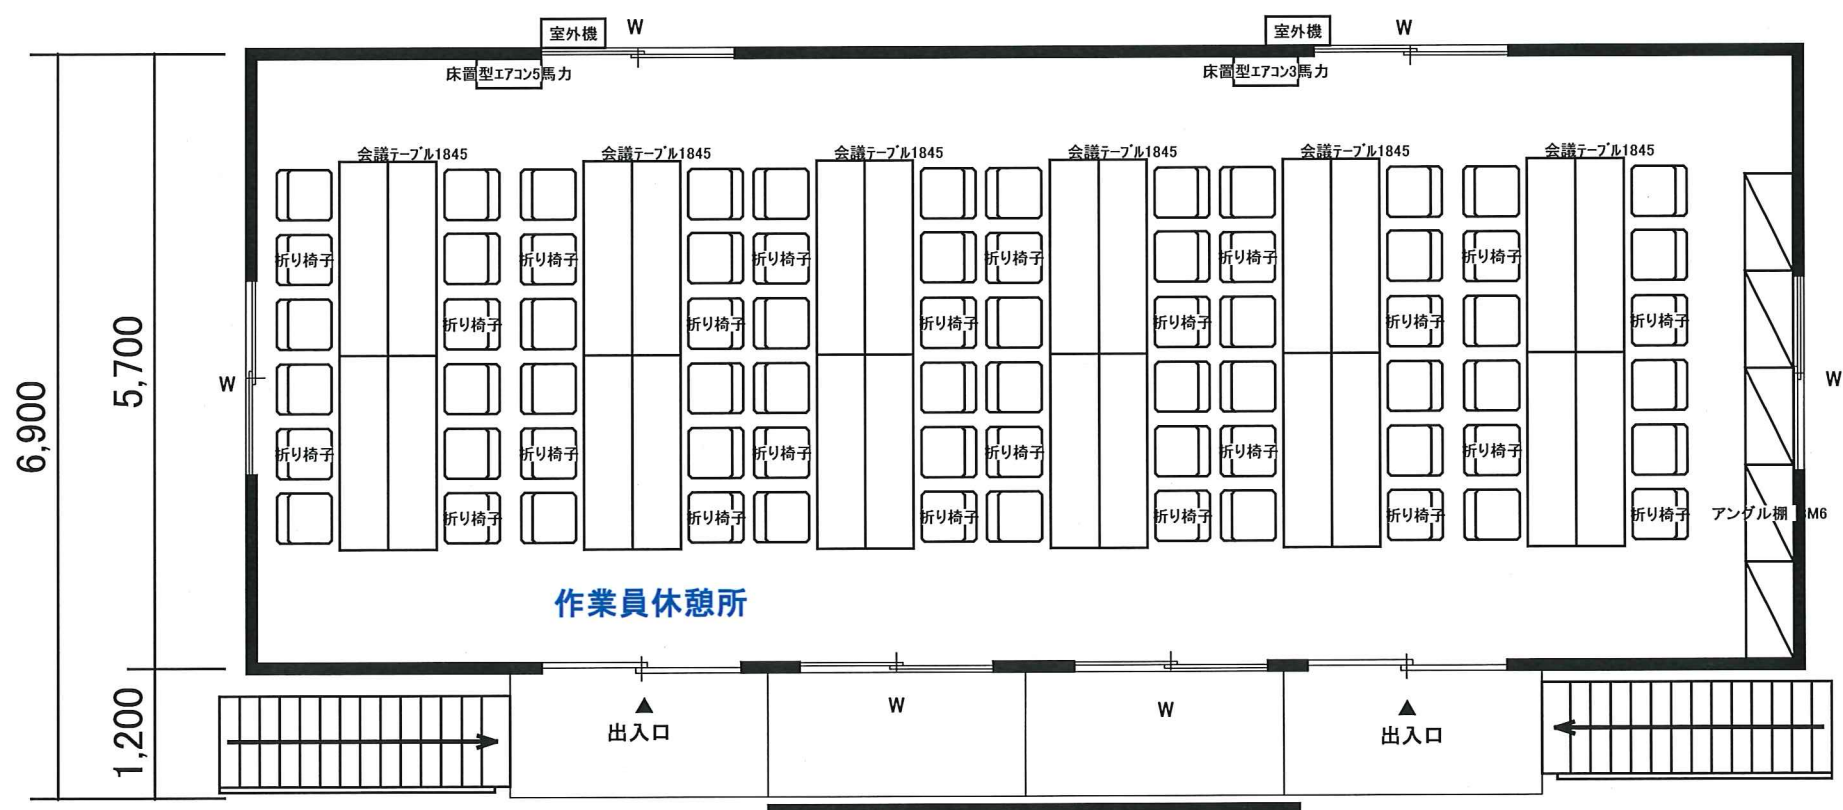

仮設トイレ
 兼用×2
 小用×3
 手洗いシンク
 蛇口×3個付

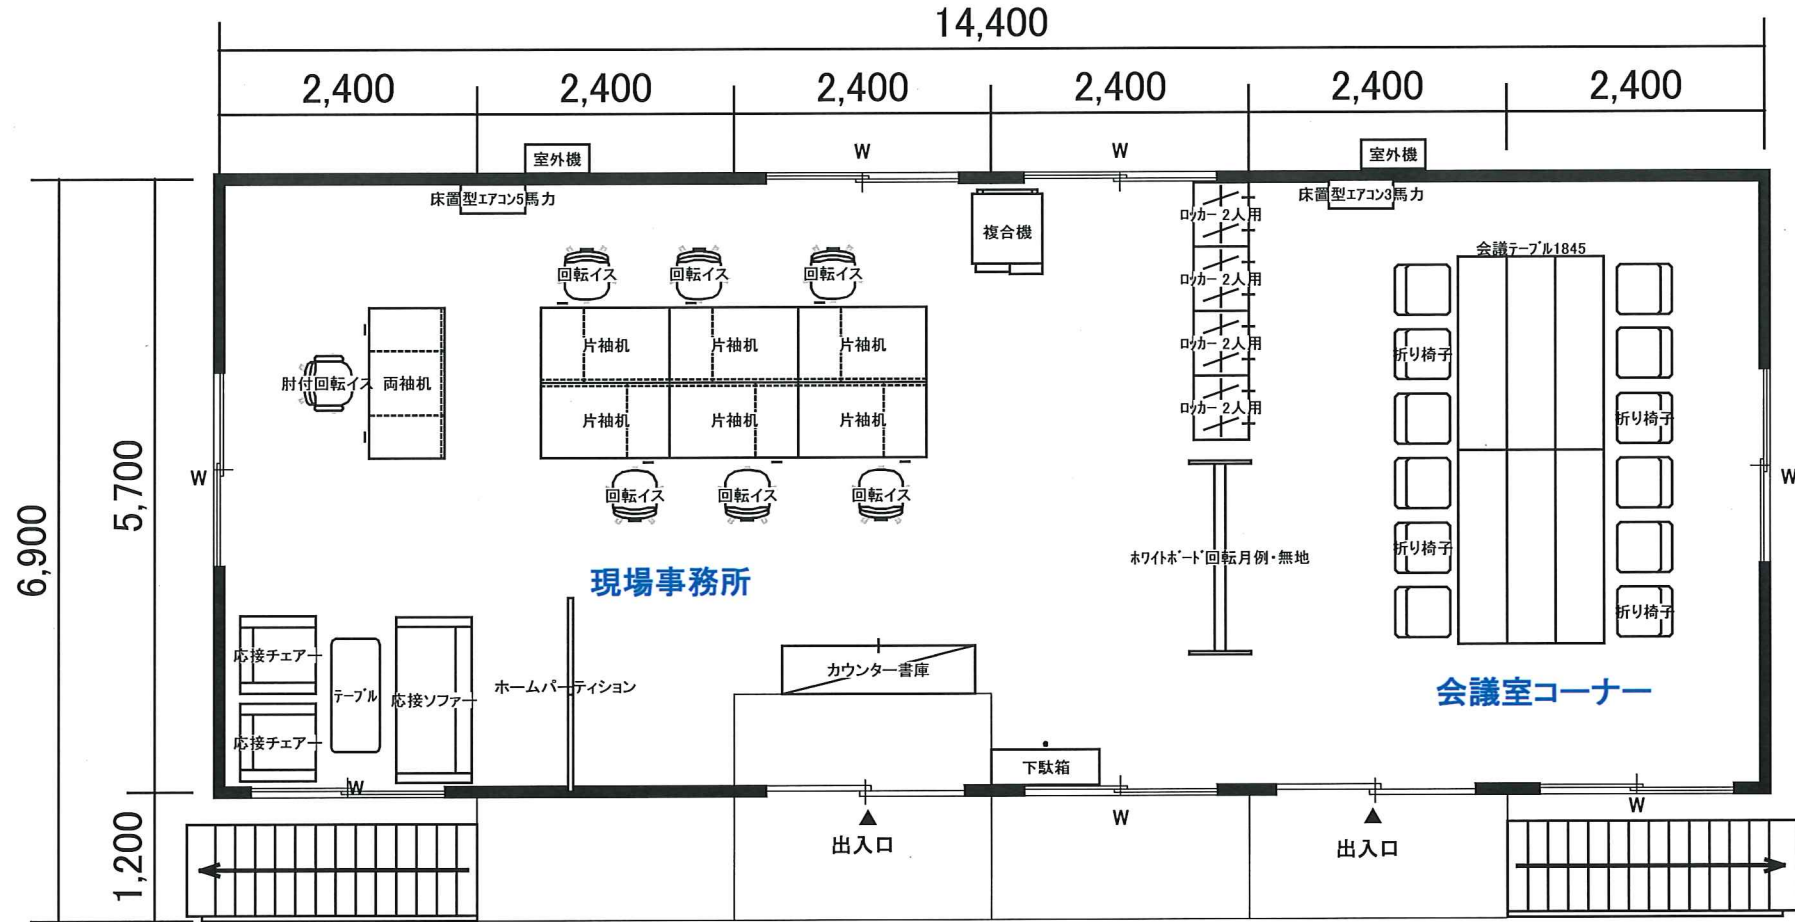

安全掲示板